

Nr. 18369 / 2025

AVIZ DE AMPLASAMENT

Către,

**ORAS CERNAVODA
ELEKTRA POWER S.R.L.
Str. Maria Rosetti, nr. 8A, ap. 3
BUCURESTI**

Ion
Oprea

Digitally signed
by Ion Oprea
Date: 2026.01.05
11:28:23 +02'00'

Ca urmare a cererii dvs. înregistrată cu nr. 18369 din 11.12.2025 în scopul: „**AMENAJARE DRUMURI EXISTENTE SI REALIZARE DRUM NOU TEMPORAR DE ACCES CATRE CENTRALA ELECTRICA EOLIANA (CEE) CERNAVODA**”, conform Certificatului de Urbanism nr. 148 din 08.12.2025, imobil situat în Cernavoda, numere cadastrale 104921, 104817, 104820, 104834, 107241, 107199, 107242, 107676, 107198, 107675, 105035, 105026, 105011, 105031 vă comunicăm avizul de amplasament cu următoarele condiționări:

Pentru evitarea unor situații neprevăzute, pe amplasamentul studiat, veți executa sondaje în prezența reprezentanților RAJA S.A.-Centrul Zonal Vest. În cazul în care se vor descoperi conducte de apă și de canalizare, se va întocmi un proces verbal de constatare semnat de către reprezentanții RAJA S.A. și de către dumneavoastră și veți suporta costul proiectului și al lucrărilor de deviere a conductelor existente pe amplasament.

În zona amplasamentului RAJA S.A. nu are în treținere și exploatare rețele de apă și de canalizare.

Vă restituim un exemplar din planul de situație prezentat.

Avizul este valabil pe perioada valabilității certificatului de urbanism.

INGINER SEF
ING. OPREA ION



ȘEF BIROU AVIZE
ING. RACSI ADRIANA




RAJA S.A. este operator de date cu caracter personal

Atenție, documentul conține date cu caracter personal! El se adresează numai persoanei fizice sau juridice menționate ca destinatar.
În cazul în care nu sunteți destinatarul vizat, vă informăm că dezvăluirea, copierea, distribuirea sau inițierea unor acțiuni pe baza conținutului acestui document sunt strict interzise și atrag răspunderea juridică.

- Rețele gaze =
Nu există rețele gaze în
M. Administrația SA. RATA SA.

REȚELE CANAL
Nu există rețea canal

Grup Fluvi

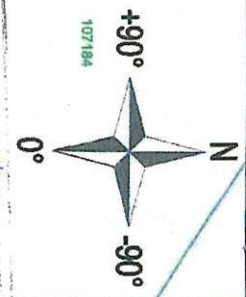

LEGENDA:

- Drum propus pentru accesul către punctul coltur
- LEA 400 KV existenta
- LEA 100 KV existenta
- Turbine eoliene beneficiar

PROIECTUL CONSTANTIA
LA
ANEXA
LA
CERTIFICATUL DE URBANISM
nr. 148 din 08.12.20
Arhitect sef: 1.

Ag. S.C.R.
Cota con
Ag. S.C.R.

		OBIECTIV AMENAJARE DRUMURI EXISTENTE SI REALIZARE DRUM NOU, TEMPORAR, DE ACCES CĂTRE CENTRALA ELECTRICA EOLIANA (CEE) CERNAVODA	
ADRESA	Specificatie	Nume	Semnatura
UAT CERNAVODA, JUDET CONSTANTA	Sei proiect	Ing. D. Firan	
BENEFICIAR	Verificat	Ing. H. Razvoia	
ELEKTRA POWER SRL	Proiectat	Ing. D. Alungoble	
DESEN PLAN DE SITUATIE		INDICATIV	
NR. PROIECT 20/2025		DATA	11.2025
DTMC		Plan PS-3	
SCARA 1:2000		REVIZIA	00


ASIST DOCUMENT NU VA FI REPRODUS SUB NICI O FORMA SI SUB NICI UN MOTIV, PANA LA PERMISIUNEA SI ACORDUL SCRIERII AL S.C. ELEKTRA INVEST SRL.



RETELE CANAL
Nu există rețea canal

Erica Allen

Relevo
NUESTRAS
ADMINISTRACIONES
DE RASAS

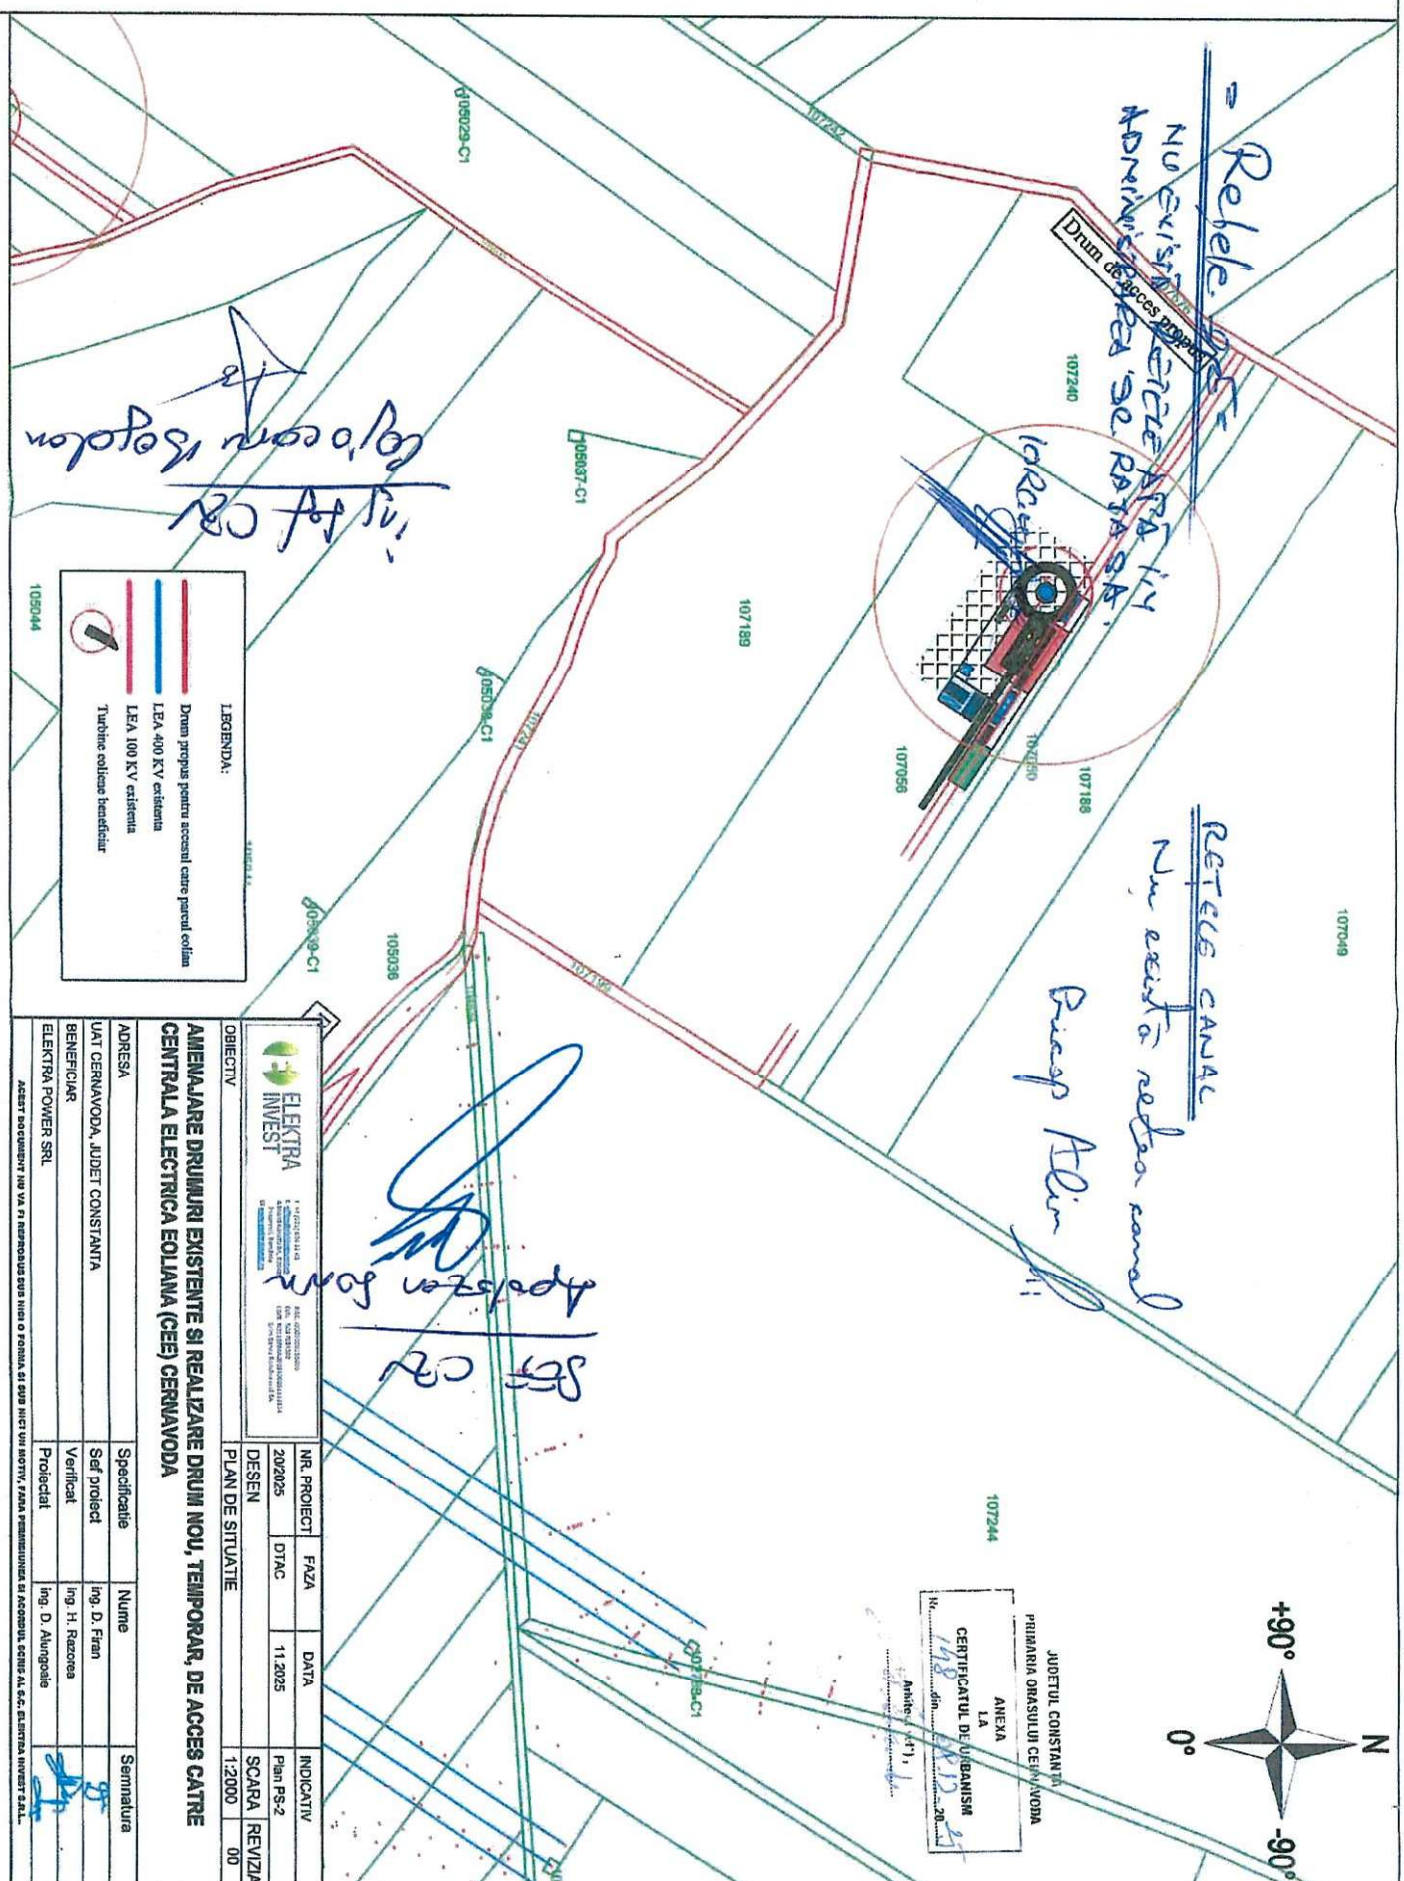[illegible]

ADRESA	Specificatie	Nume	Semnatura
UAT CERNANODA, JUDET CONSTANTA	Sef proiect	ing. D. Fran	
BENEFICIAR	Verificat	ing. H. Razvoia	
ELEKTRA POWER SRL	Proiectat	ing. D. Alungolea	

ACASTA DOCUMENTE SUNT INTRA SI SUNT INCIUT SI MOTIV. FARA PRESEDINTELE SI ADOPTAREA, CONTRA AL C.S. ELIMINATA INVESTITIILE.

AMENAJARE DRUMURI EXISTENTE SI REALIZARE DRUM NOU, TEMPLORAR, DE ACCES CATRE CENTRALA ELECTRICA EOLIANA (CEE) CERNAVODA

ACEST DOCUMENT NU VA FI REPRODUS CUS NICI O FORMA SI CUS NICI UN MOTIV, FARA PERMISIUNEA SI ACORDUL SCRIIS AL S.C. ELECTRA INVEST S.R.L.

Releu. opt
nu sunt relee APN
in administratia SA. PATA. SA.

RETELE SAUA AC
Nu exista retea locala


Grigory Alim

TRAJAN
it aviz

5208/59881

Stefan C
Cyprian Bogdan

Stefan C
Cyprian Bogdan

		NR. PROIECT		FAZA	DATA	INDICATIV
OBJECTIV		20/2025		DTAC	11.2025	Plan PS-4
PLAN DE SITUATIE		DESEN		SCARA	REVIZIA	
		1:2000		00		
ADRESA						
LUT CERNAVODA, JUDET CONSTANTA						
BENEFICIAR						
Verificat						
Ing. H. Razones						
Proiectat						
Ing. D. Alungule						
ELEKTRA POWER SRL						
ACEST DOCUMENT NU VA FI REPRODUS SUB NICI O FORMA SI SAP NICI UN MOTIV, FARA PERMISIUNEA SI ACORDUL SCRIERII S.C. ELEKTRA INVEST S.A.L.						

LEGENDA:

- Drum propus pentru accesul catre parcul eolian
- LEA 400 KV existenta
- LEA 100 KV existenta
- Turbine eoliene beneficiar

Drum de acces propus

JUDETUL CONSTANTA
PRIMARIA GRASULUI CERNAVODA
ANEXA
LA
CERTIFICATUL DE URBANISM
Nr. 1188 din 11.11.2025
Anexa 1 se

