

Nr. 590 / 10415 din 24 / 11 / 2022

AVIZ DE AMPLASAMENT

Către,

ELEKTRA POWER S.R.L.

**Str. Maria Rosetti, nr. 8A, et. 4, camera 3,
BUCUREȘTI**

Ca urmare a cererii dvs. înregistrată cu nr. 10415 din 01.11.2022 cu privire la obținerea autorizației de construire a obiectivului: „**REALIZARE PARC EOLIAN SI MONTARE BATERII DE STOCARE A ENERGIEI ELECTRICE GENERAT DE PARCELA NR. CAD. 101107, 101106, 105026 SI 105031 – EXTRAVILAN CERNAVODA, JUD. CONSTANTA**” conform Certificatului de Urbanism nr. 50 din 29.03.2022, str. Extravilan -parcela A164/14, A164/14, A 164/7, A231/2/2, vă comunicăm avizul de amplasament cu următoarele condiționări:

Pentru evitarea unor situații neprevăzute, pe amplasamentul studiat, veți executa sondaje în prezența reprezentanților RAJA S.A.-Centrul Zonal Vest. În cazul în care se vor descoperi conducte de apă și de canalizare, se va întocmi un proces verbal de constatare semnat de către reprezentanții RAJA S.A. și de către dumneavoastră și veți suporta costul proiectului și al lucrărilor de deviere a conductelor existente pe amplasament.

În zona amplasamentului RAJA SA nu are în întreținere și exploatare conducte de alimentare cu apă și de canalizare.

Vă restituim un exemplar din planul de situație prezentat.

Avizul este valabil pe perioada valabilității certificatului de urbanism.


ING. ȘEF
ING. OPREA ION



ȘEF BIROU AVIZE
ING. RACSI ADRIANA



04.11.2022 Nu exista retea de apă și canalizare în zone de amplasament. Trebuie realizat

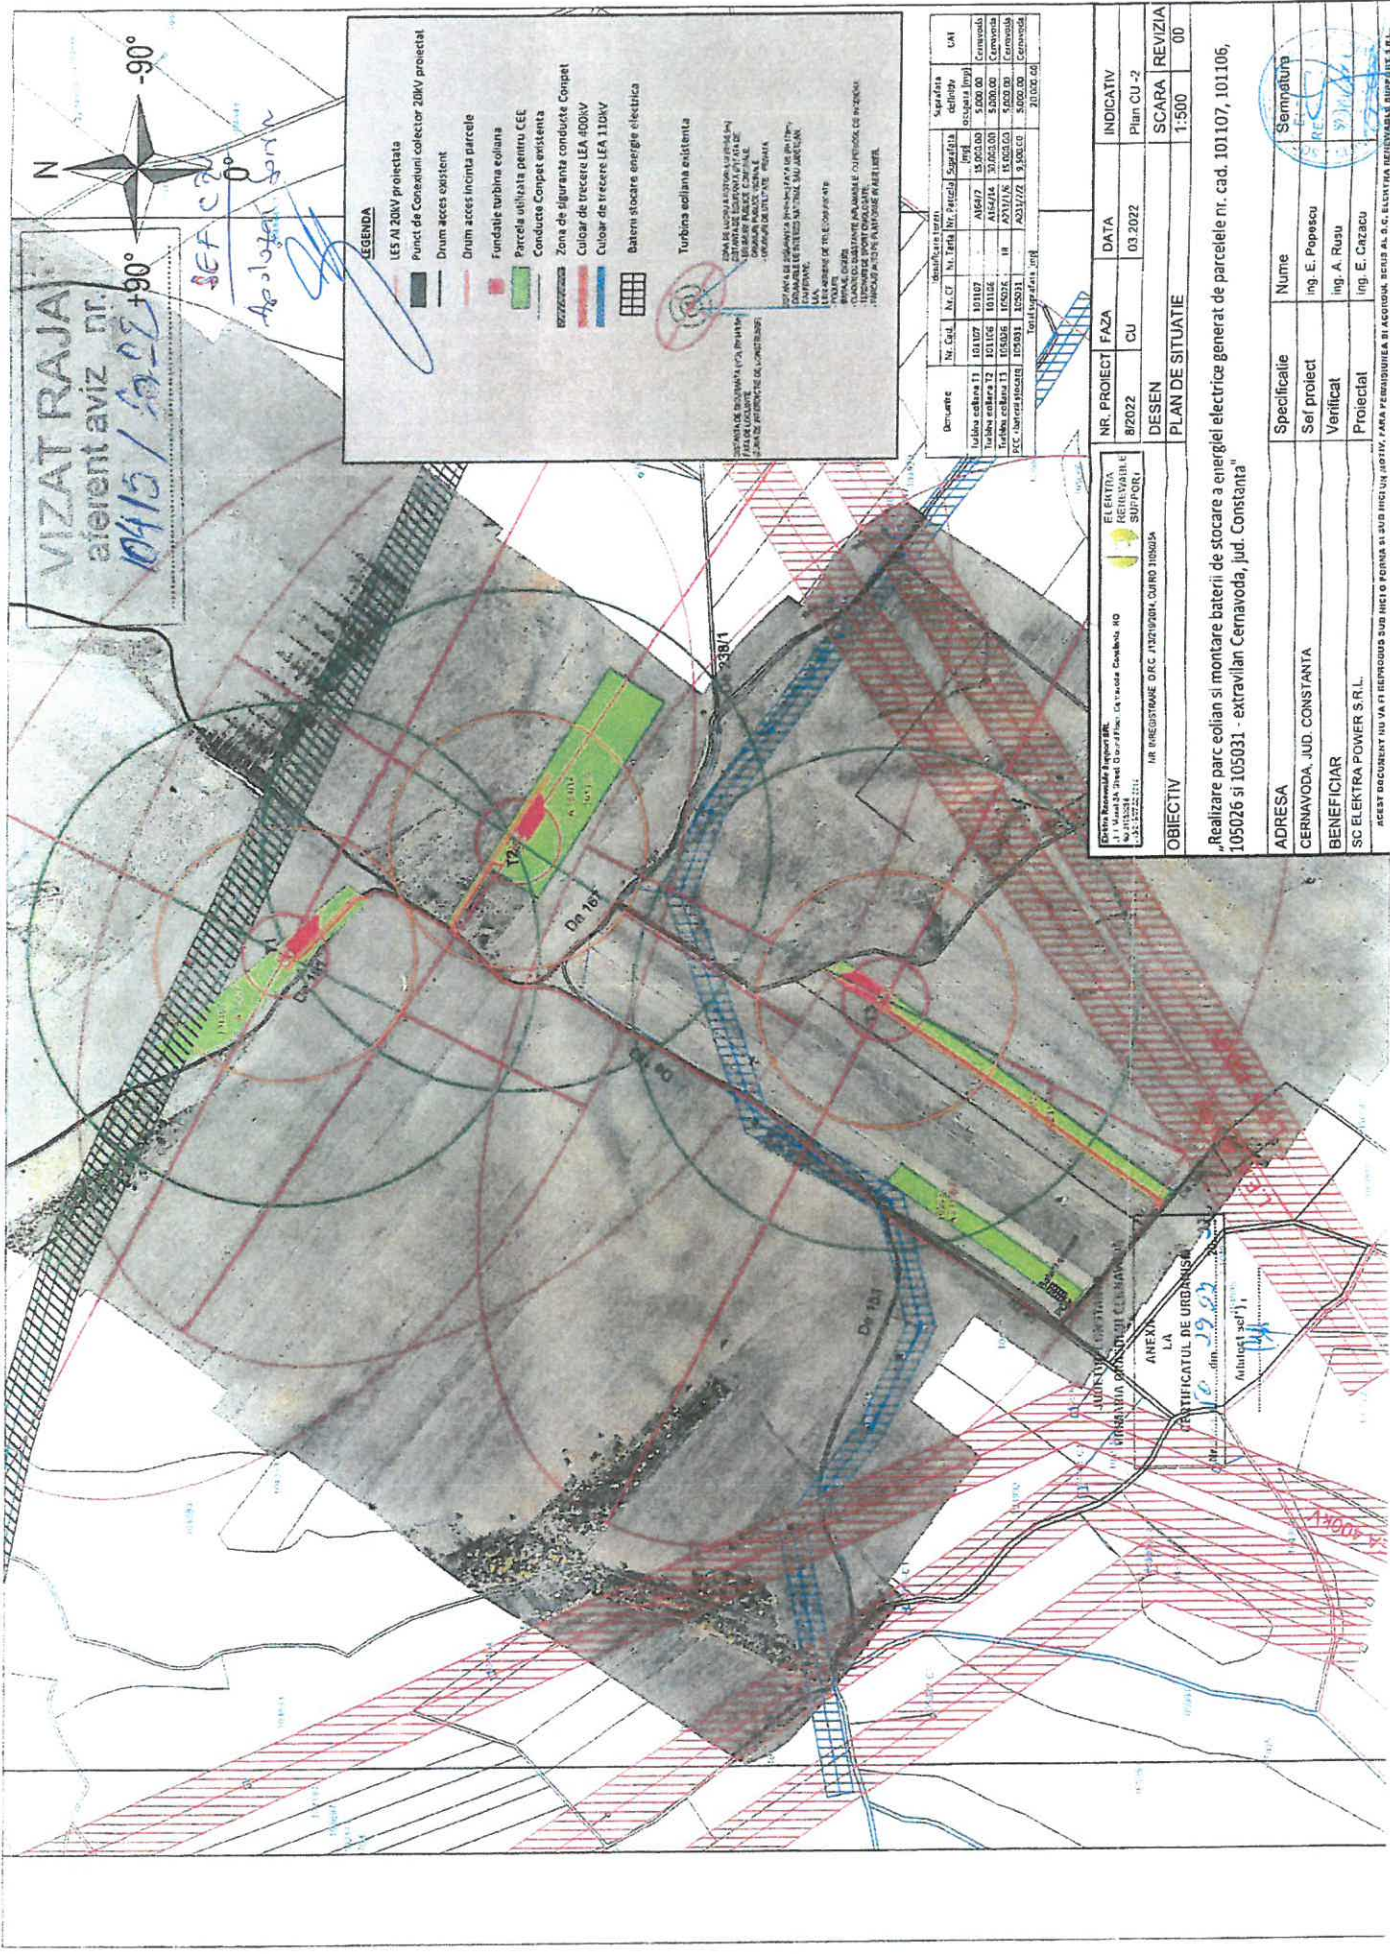

VIZAT RAJA
aficient aviz nr.
10415/30.08.2022

SEF C.A.
As. J. J. J. J. J.

LEGENDA

- LES 10 20KV proiectata
- Punct de Conexiuni colector 20KV proiectat
- Drum acces existent
- Drum acces innoata parcele
- Fundatie turbina eoliana
- Parcela utilizata pentru CEE
- Conducte Conpet existente
- Zone de siguranta conducte Conpet
- Culoar de trecere LEA 100KV
- Culoar de trecere LEA 110KV
- Baterii stocare energie electrica
- Turbina eoliana existenta

PLAN DE SITUATIE

Detaliu	Nr. C.A.	Nr. C.T.	Nr. Tera	Nr. Parcela	Suprafata	Unitate
Turbina eoliana 11	10107	10107	10107	10107	15.000.00	Curvatura
Turbina eoliana 12	10108	10108	10108	10108	15.000.00	Curvatura
Turbina eoliana 13	10109	10109	10109	10109	15.000.00	Curvatura
CEC (Cantona Proiect)	10110	10110	10110	10110	15.000.00	Curvatura
TOTAL					60.000.00	

Obiectiv

Realizare parc eolian si montare baterii de stocare a energiei electrice generat de parcelele nr. cad. 101107, 101108, 101109 si 101110 - extravilan Cernavoda, jud. Constanta

NR. PROIECT 8/2022

FAZA CU

DATA 03.2022

INDICATIV Plan CU-2

DESEN SCARA REVIZIA

PLAN DE SITUATIE 1:500 00

ADRESA CERNAVODA, JUD. CONSTANTA

BENEFICIAR SC ELEKTRA POWER S.R.L.

NUME Ing. E. Popescu

VERIFICAT Ing. A. Rusu

PROIECTAT Ing. E. Cazacu

Semnatura